

1:A BALKONG
Vänster sida

PARKETT


PARKETT

1:A BALKONG
Höger sida

Rosa =
Prisclass I

Vita =
Prisclass II

Blå =
Prisclass III

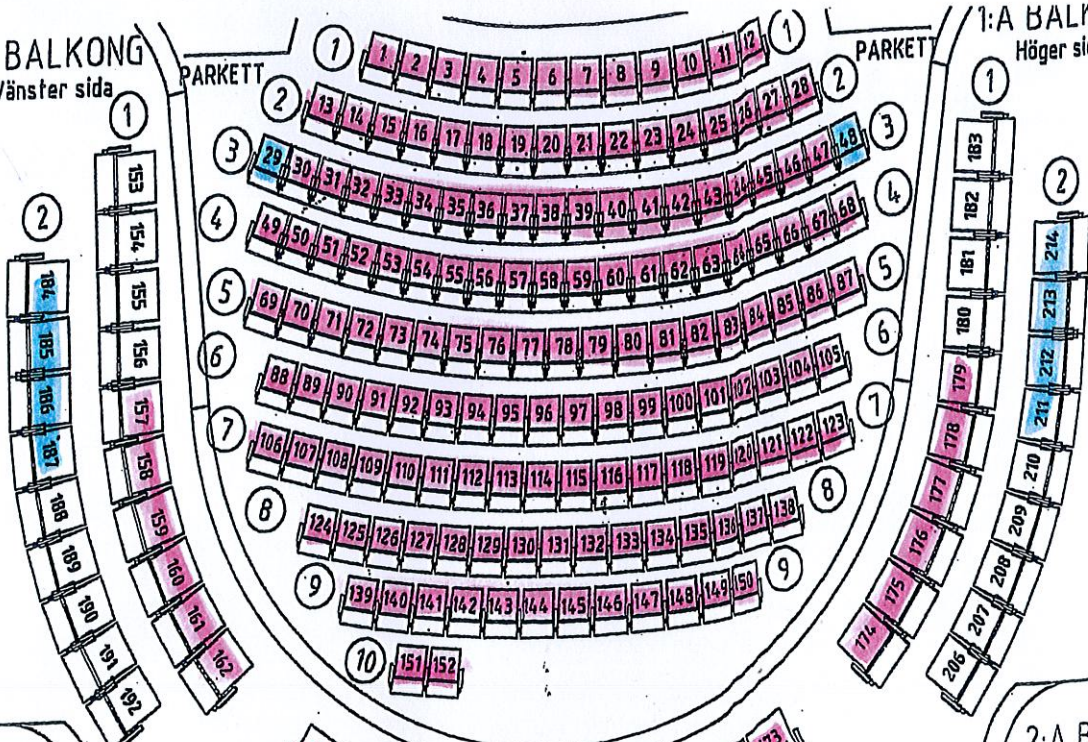


BALKONG
Vänster sida
Bänk 1

1:A BALKONG
Vänster fond
Bänk 1-7

1:A BALKONG
Höger fond
Bänk 1-7

2:A BALKONG
Höger sida
Bänk 1

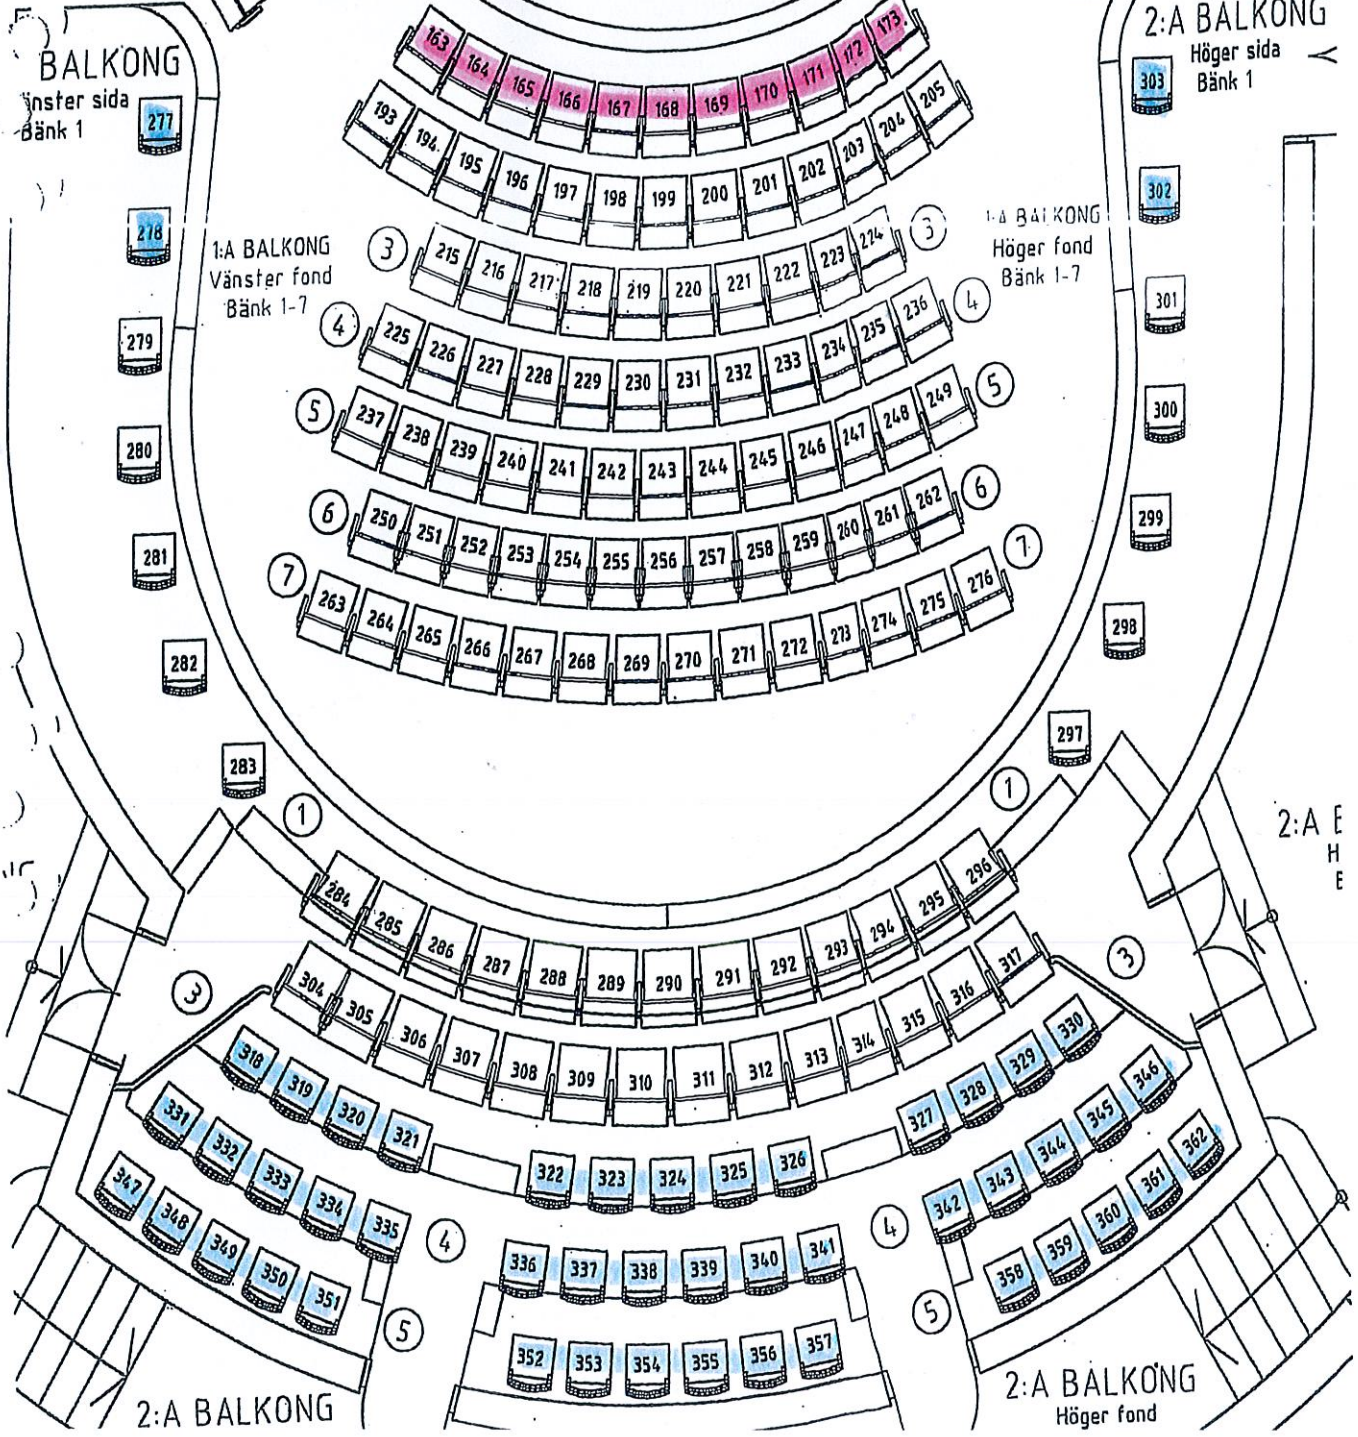

2:A BALKONG

2:A BALKONG
Höger fond

2:A E
H
E